


Bilag 1

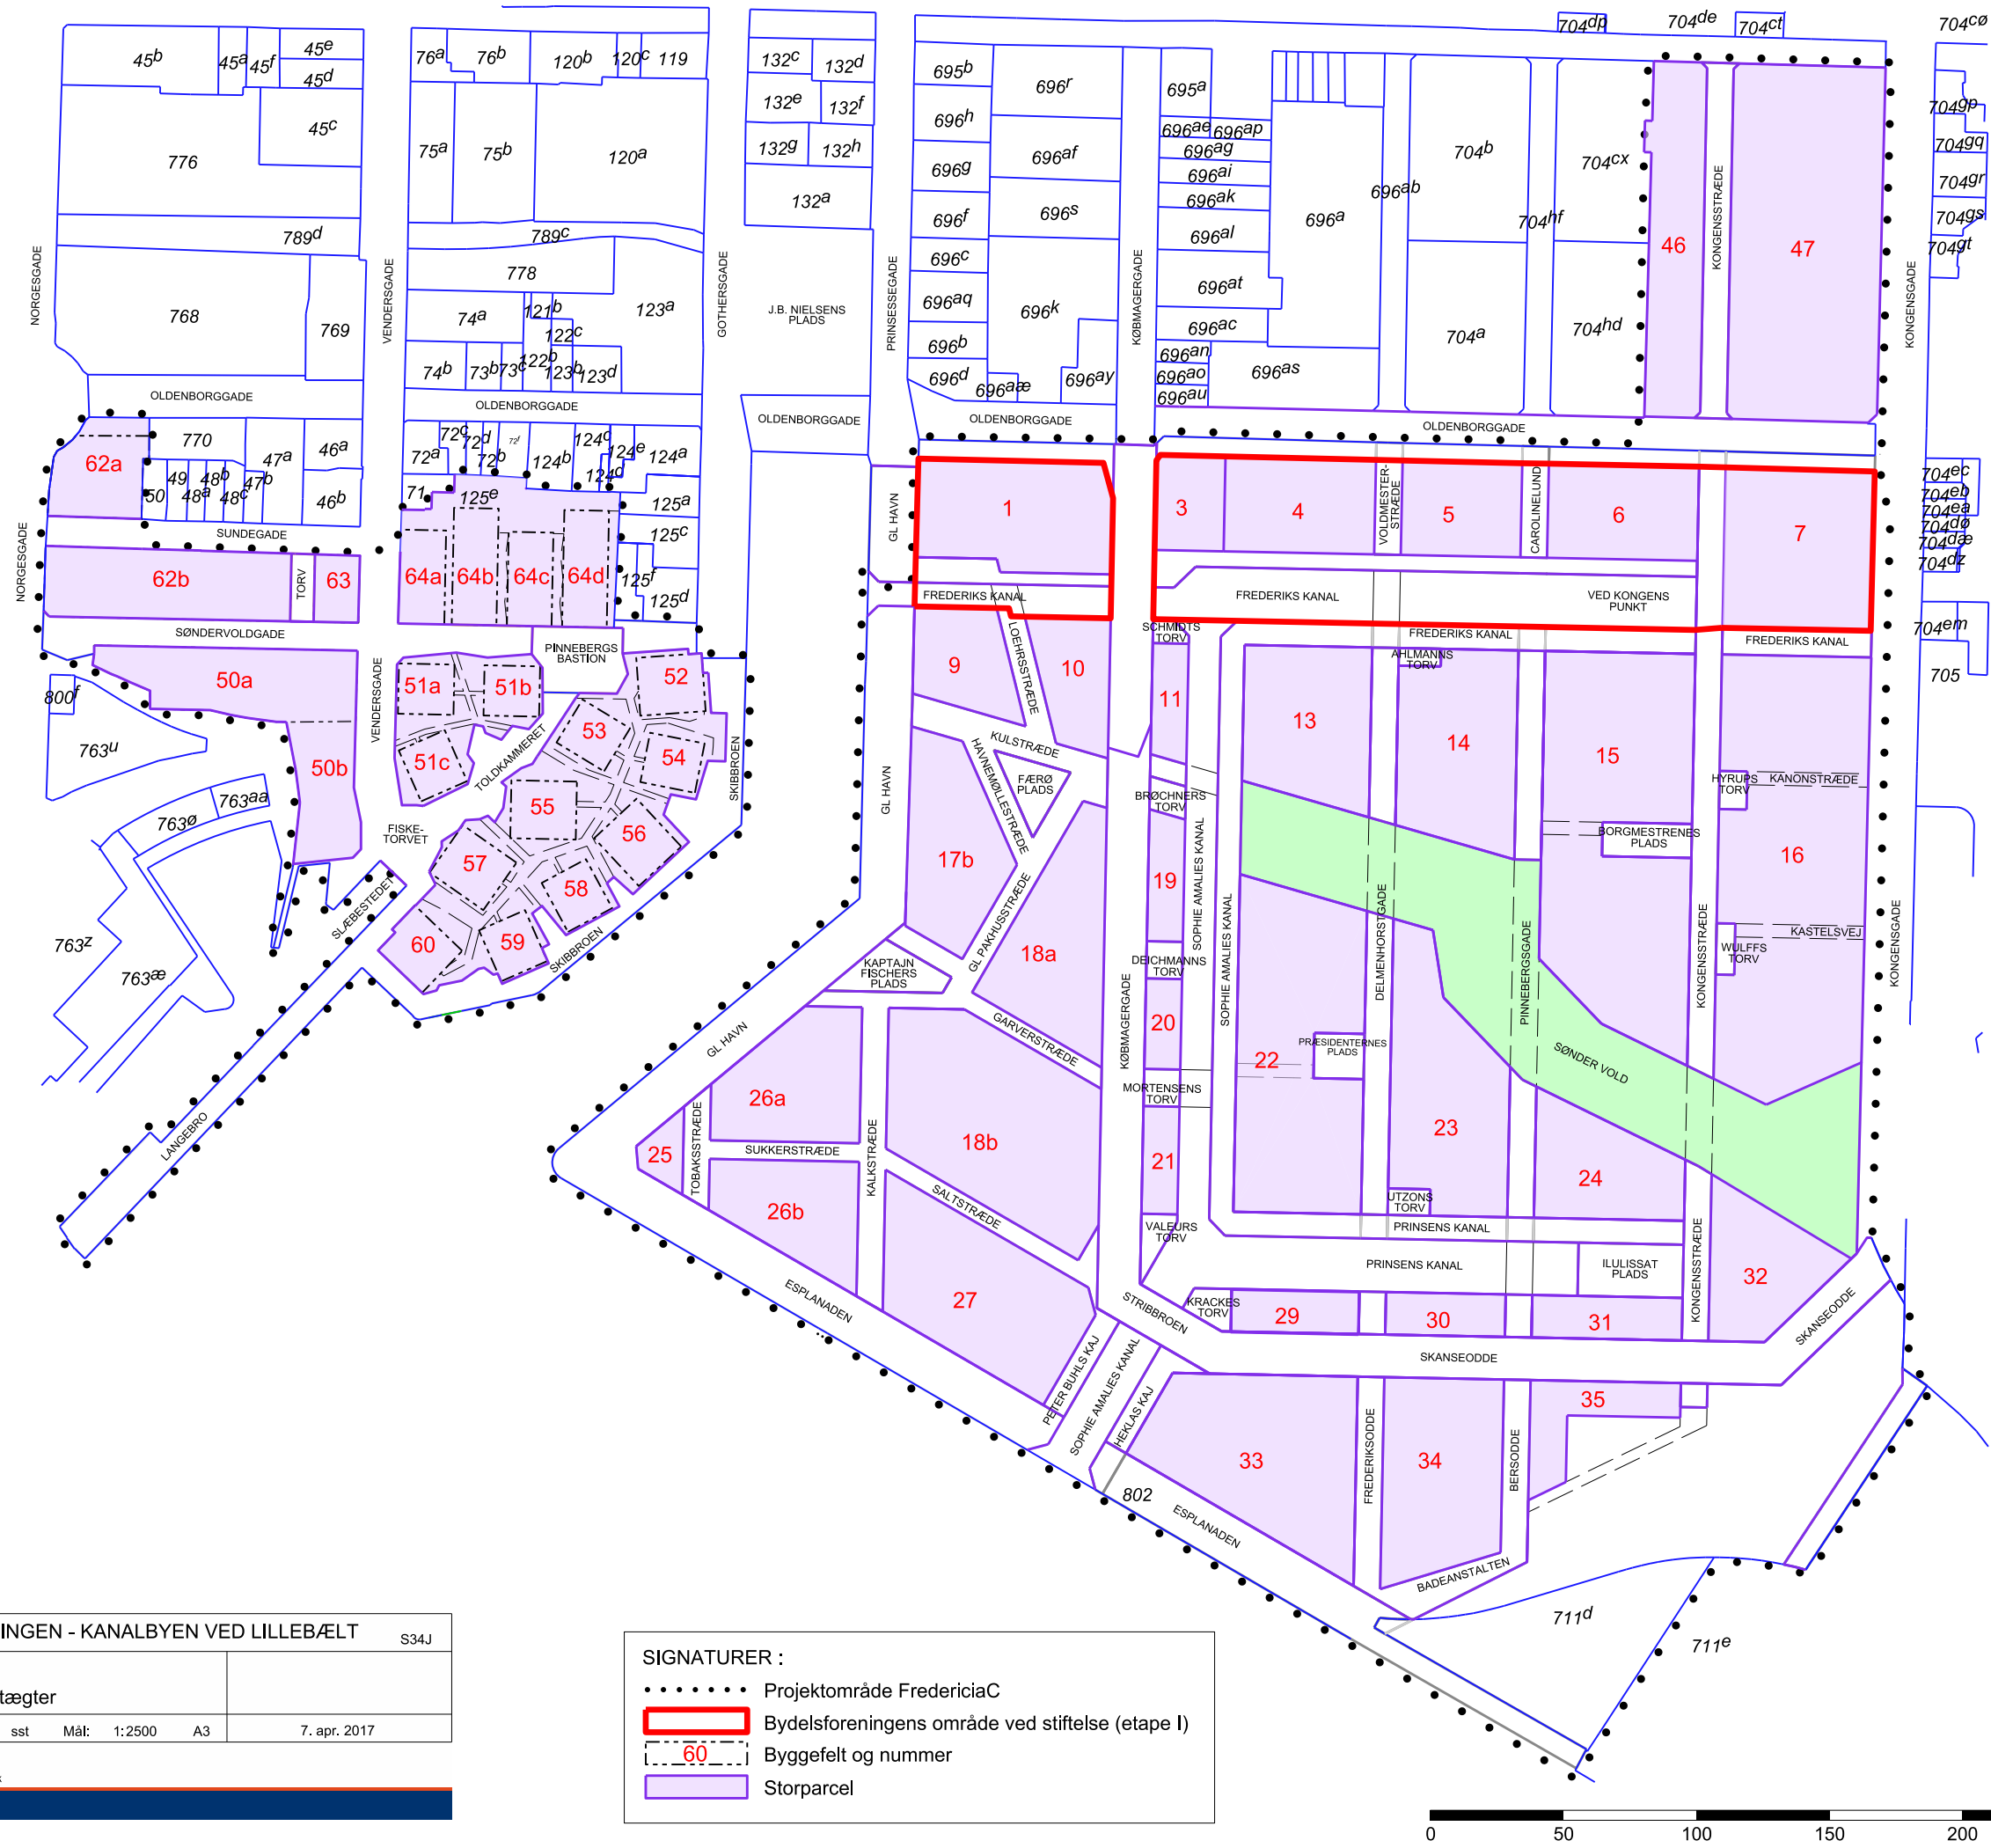

BYDELSFORENINGEN - KANALBYEN VED LILLEBÆLT		S34J
FredericiaC		
Bilag nr. 1 til vedtægter		
J.nr.: 20132086	sst	Mål: 1:2500 A3 7. apr. 2017

- SIGNATURER :**
- Projektområde FredericiaC
 - Bydelsforeningens område ved stiftelse (etape I)
 - - - - - 60 - - - - - Byggefelt og nummer
 - Storparcel